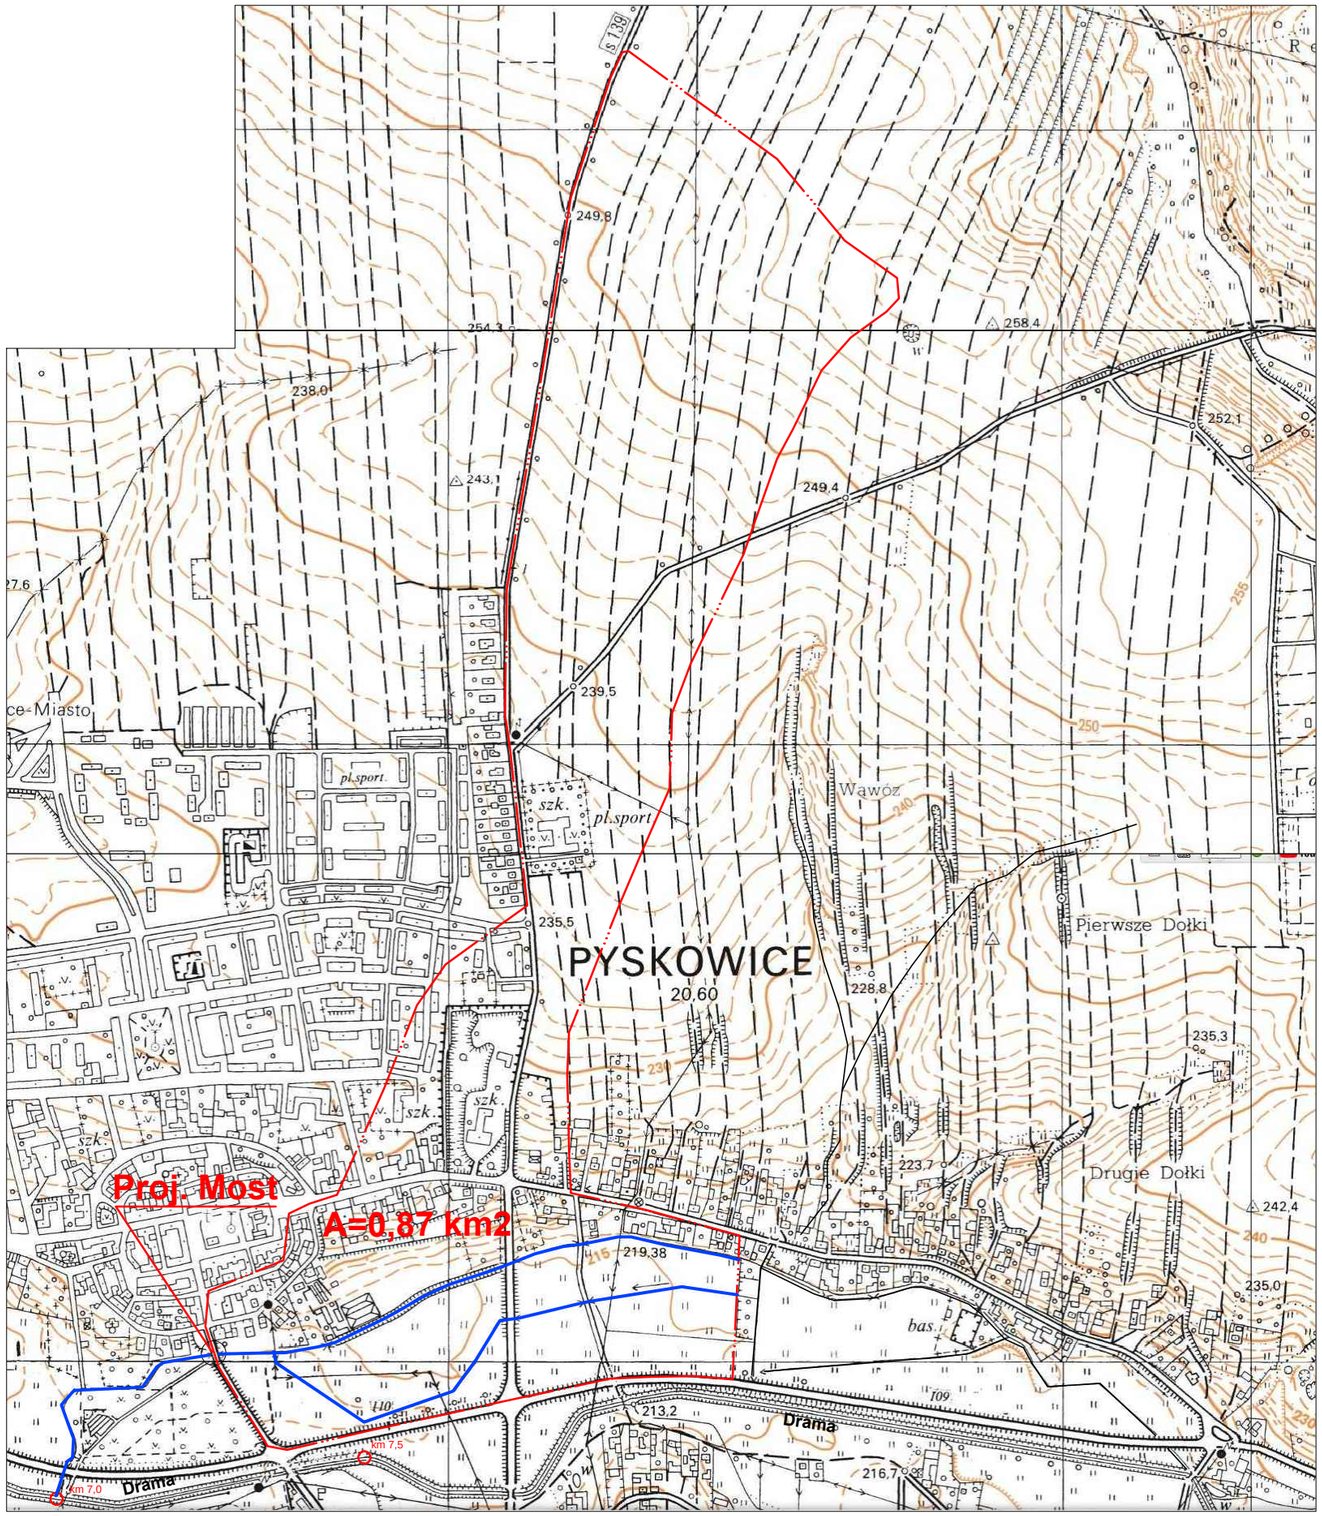

INWESTOR:	Powiat Gliwicki ul. Zygmunta Starego 17, 44–100 Gliwice			
JEDNOSTKA PROJEKTOWA:	FASYS MOSTY Sp. z o.o. ul. Powstańców Śląskich 139A/3, 53–317 WROCŁAW			
OBIEKT:	**Most w ciągu drogi powiatowej Nr 2985S – ul. Powstańców Śląskich w Pyskowicach**			
STADIUM:	OPERAT WODNOPRAWNY			nr rys.: OW–02
TYTUŁ RYSUNKU:	Mapa poglądowa i mapa zlewni			
STANOWISKO	IMIĘ I NAZWISKO	NR UPRAWNIEŃ	data: 01.2021	skala: 1:10000
PROJEKTANT:	mgr inż. Adam Stempniewicz	97/DOŚ/07	podpis:	
PROJEKTANT:	mgr inż. Szymon Gruba	119/DOŚ/09	podpis:	
OPRACOWAŁ:	mgr inż. Bożena Kuźmik	–	podpis:	