


Poziom odniesienia  
211 m n.p.m.

Rzędne terenu-dna	212,75	212,82		212,97	213,14		213,16	213,18		213,25		213,28	
Rzędne prawego brzegu	213,72	213,99		214,28		214,61		214,38		214,05		214,69	
Rzędne lewego brzegu	214,08	213,65		213,62		213,59		213,47		213,89		213,96	
Elementy trasy	i=1,2% L=5,40m		i=2,5% L=12,99m		i=0,3% L=5,98m								
Odległości	0+00,00	6.00	0+06,00	7.13	0+13,13	8.17	0+21,30	7.50	0+28,80	7.50	0+36,30	15.00	0+51,30

A B C

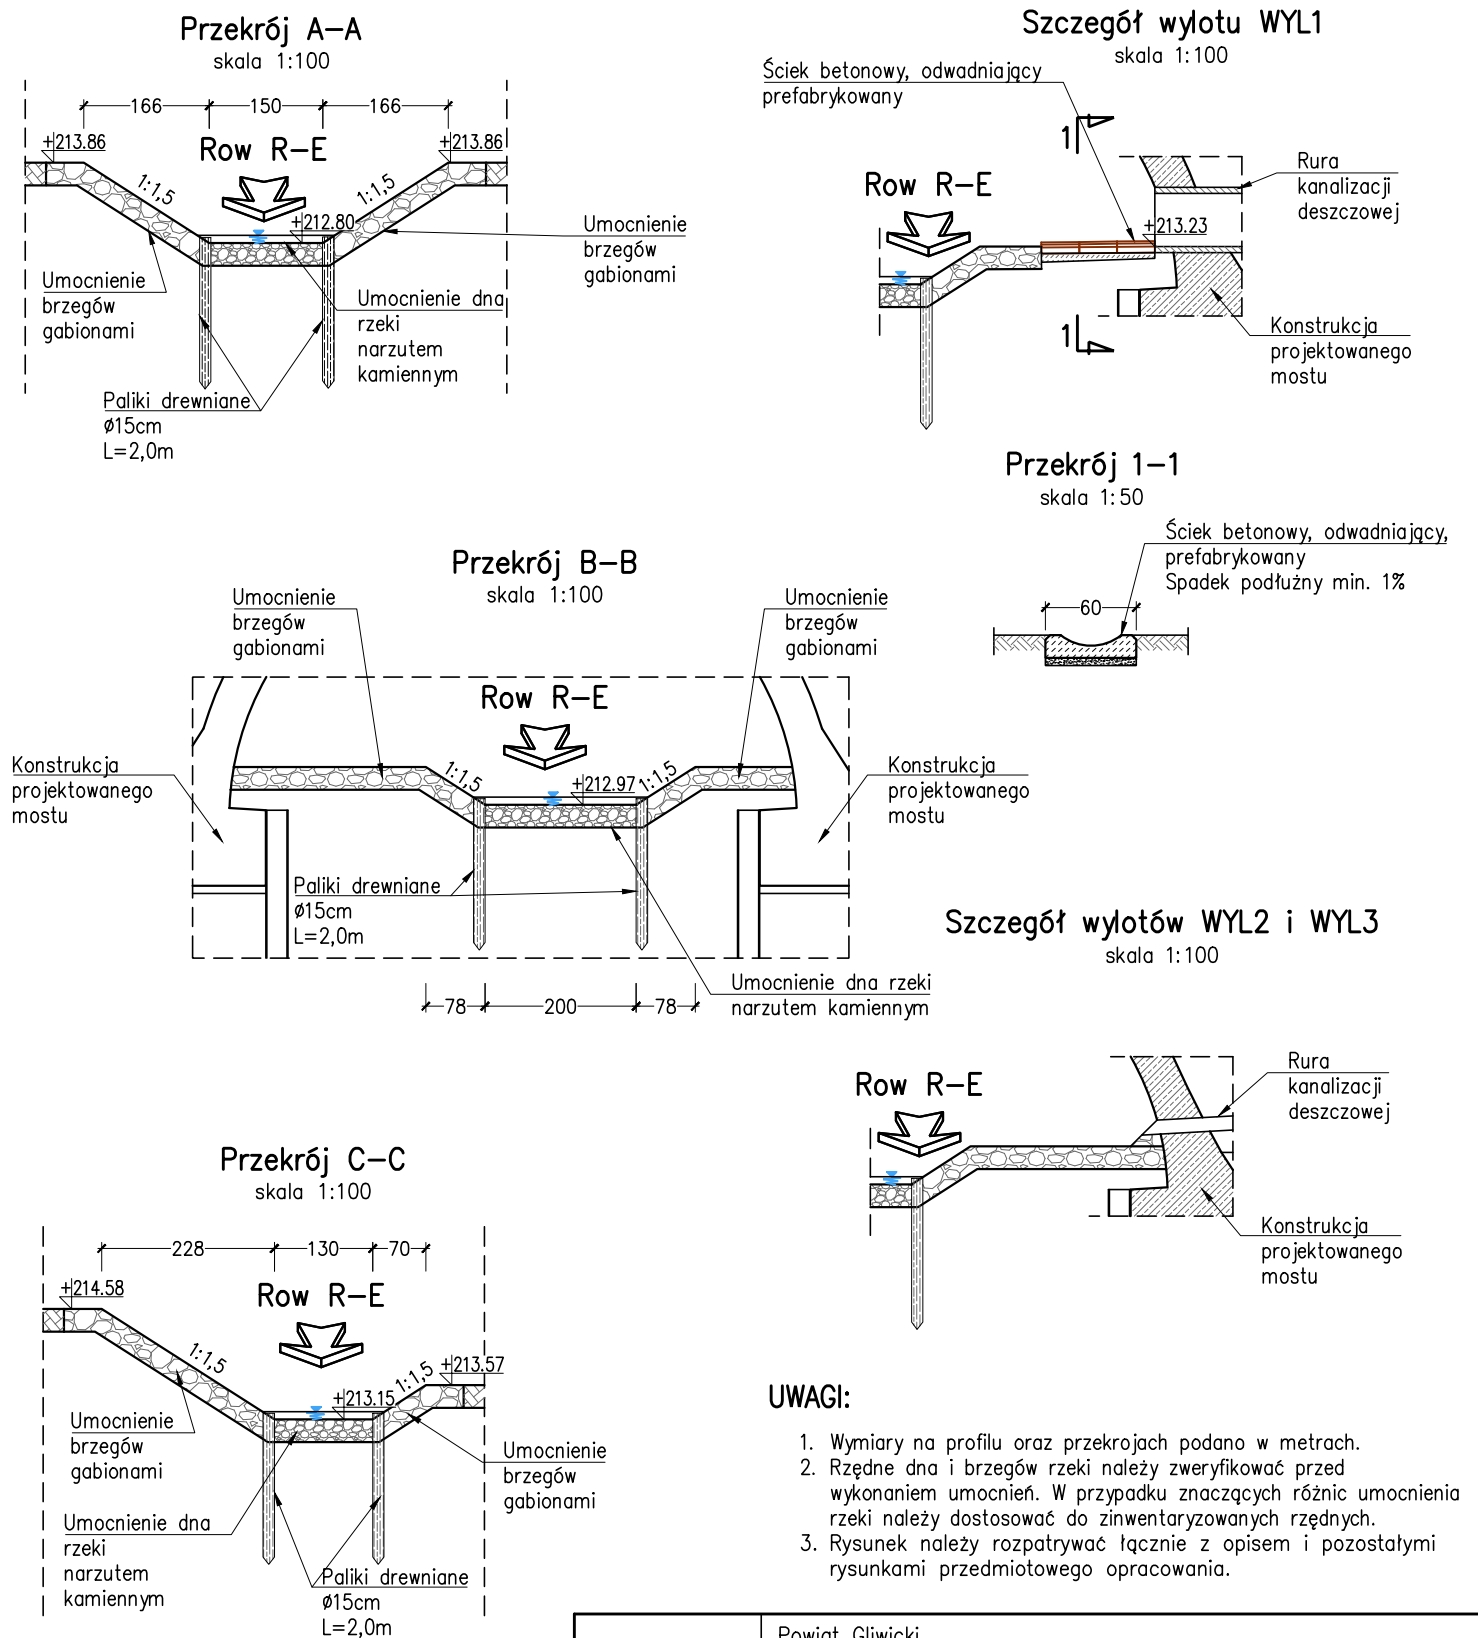

#### LEGENDA:

- Poziom lustra wody (st. na dz. 20.01.21r.)
- Elementy projektowane
- Istniejące dno
- Prawy brzeg
- Lewy brzeg

INWESTOR:	Powiat Gliwicki ul. Zygmunta Starego 17, 44-100 Gliwice			
JEDNOSTKA PROJEKTOWA:	FASYS MOSTY Sp. z o.o. ul. Powstańców Śląskich 139A/3, 53-317 WROCLAW			
OBIEKT:	Most w ciągu drogi powiatowej Nr 2985S - ul. Powstańców Śląskich w Pyskowicach			
STADIUM:	OPERAT WODNOPRAWNY			nr rys.: OW-03
TYTUŁ RYSUNKU:	Profil podłużny rowu wraz z przekrojami koryta			
STANOWISKO	IMIĘ I NAZWISKO	NR UPRAWNIENI	data: 01.2021	skala: 1:50/500, 1:100
PROJEKTANT:	mgr inż. Adam Stempniewicz	97/DOŚ/07	podpis:	
PROJEKTANT:	mgr inż. Szymon Gruba	119/DOŚ/09	podpis:	
OPRACOWAŁ:	mgr inż. Bożena Kuźmnik	-	podpis:	