


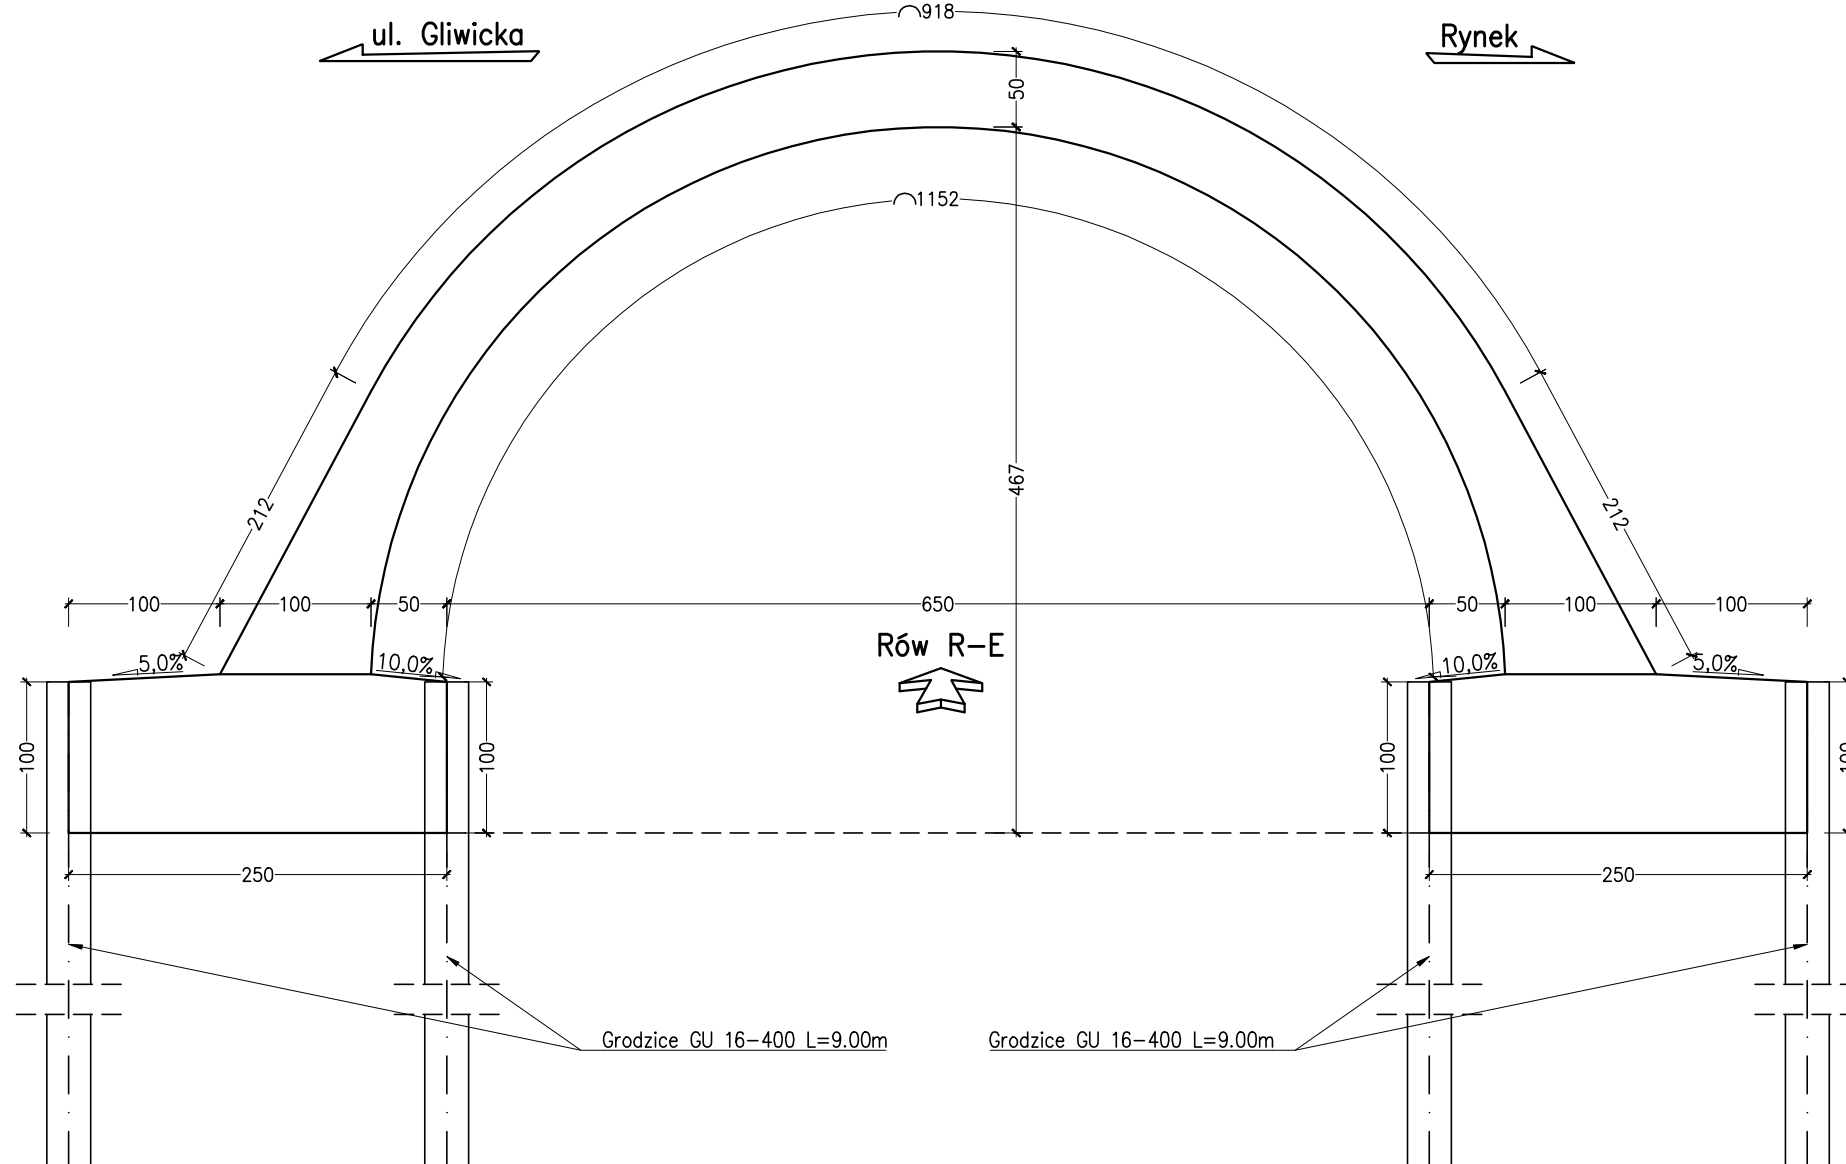

Przekrój poprzeczny prostopadły do osi rowu
skala 1:50



UWAGI:

1. Wymiary podano, w cm.
2. Przed przystąpieniem do robót Wykonawca jest zobowiązany do przeprowadzenia inwentaryzacji sprzedawczej (w szczególności elementów zakrytych, niewidocznych i niemożliwych do zinventaryzowania przez Projektanta) w planie i profilu. W przypadku znaczących różnic stanu istniejącego w stosunku do rozwiązań projektowych należy opracować odpowiednie rysunki inwentaryzacyjne wraz z dostosowaniem rozwiązań i skonsultować je z Projektantem.
3. Rysunek rozpatrywać łącznie z opisem i pozostałymi rysunkami przedmiotowej dokumentacji.

INWESTOR:	Powiat Gliwicki ul. Zygmunta Starego 17, 44-100 Gliwice		
JEDNOSTKA PROJEKTOWA:	FASYS MOSTY Sp. z o.o. ul. Powstańców Śląskich 139A/3, 53-317 WROCLAW		
OBIEKT:	Most w ciągu drogi powiatowej Nr 2985S – ul. Powstańców Śląskich w Pyskowicach		
STADIUM:	PROJEKT WYKONAWCZY		nr rys.: M-03
TYTUŁ RYSUNKU:	Gabaryty obiektu		
STANOWISKO	IMIĘ I NAZWISKO	NR UPRAWNIENI	data: 09.2021 skala: 1:50
PROJEKTANT: (główny projektant) (członek zespołu)	mgr inż. Adam Stempniewicz	97/DOŚ/07	podpis: <i>AS</i>
PROJEKTANT: (członek zespołu)	mgr inż. Szymon Gruba	119/DOŚ/09	podpis: <i>SG</i>
SPRAWDZAJĄCY: (członek zespołu)	mgr inż. Błażej Bartoszek	DOŚ/0368/PBM/17	podpis: <i>B</i>