
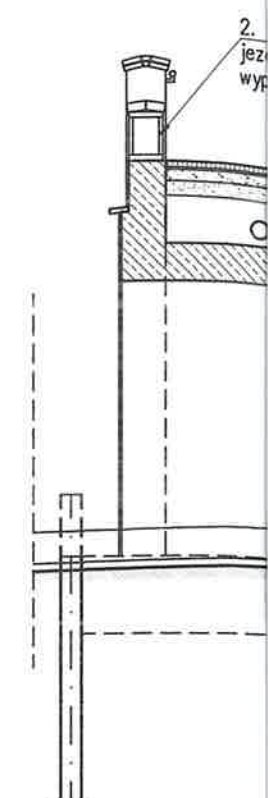
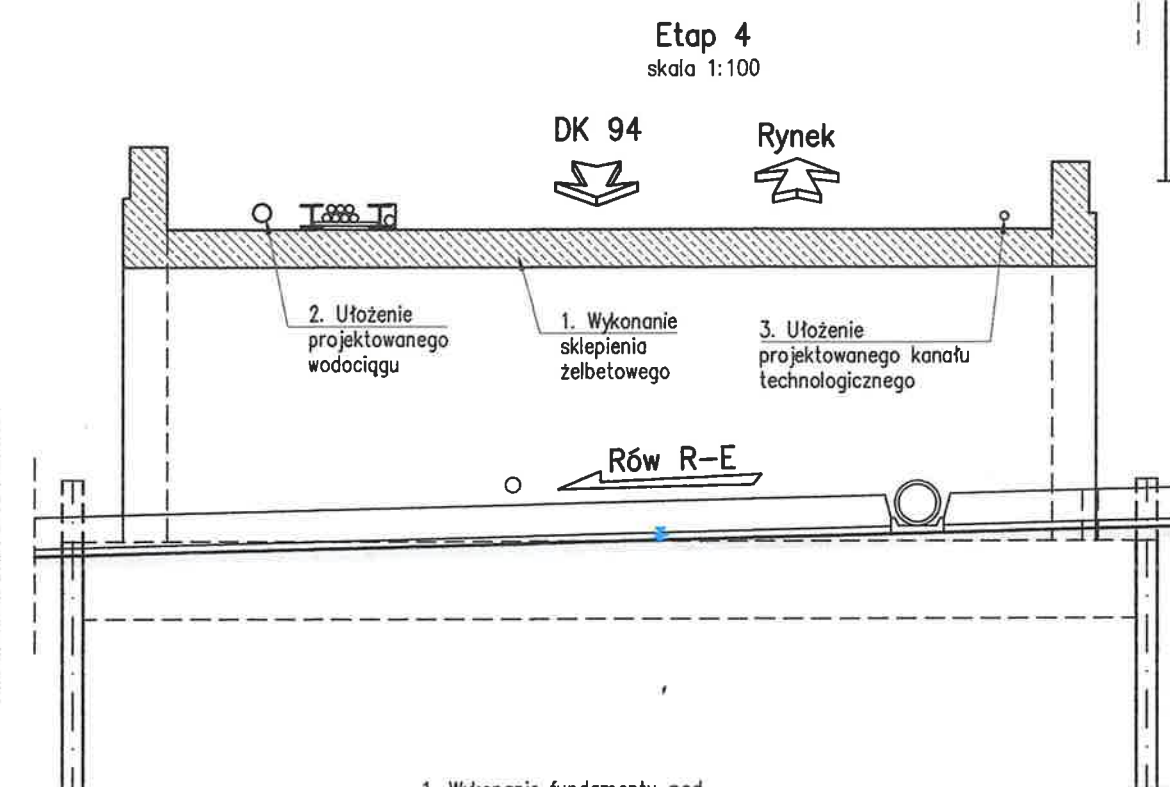
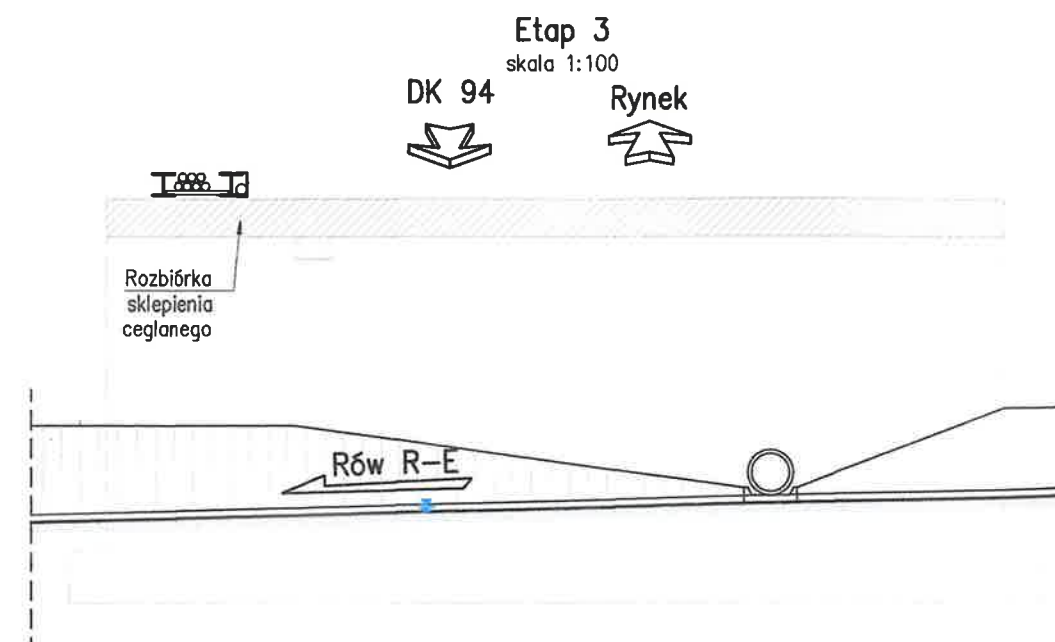
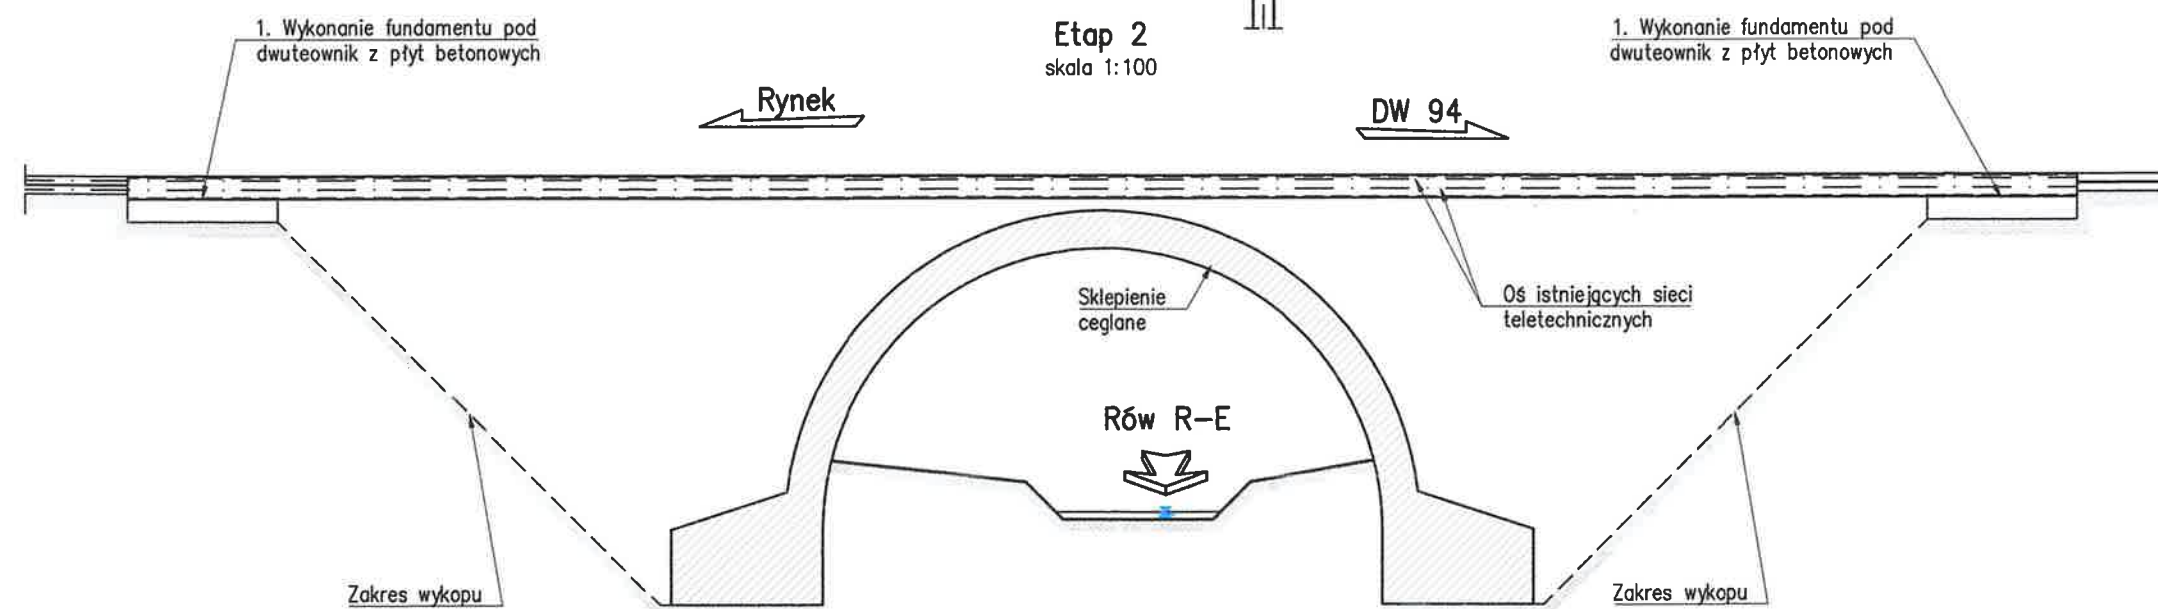
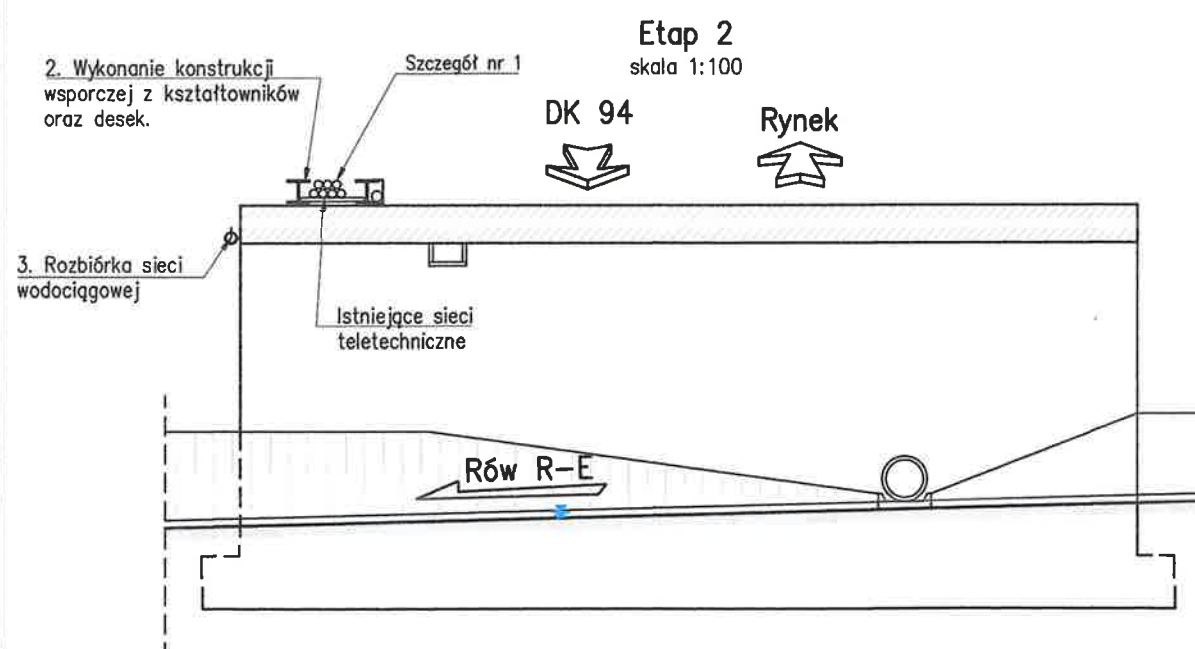


#### UWAGI:

1. Wszystkie wymiary podano w cm.
2. Rysunek sporządzono na podstawie pomiarów inwentaryzacyjnych.
3. Rysunek rozpatrywać łącznie z opisem oraz pozostałymi elementami opracowania.

INWESTOR:	Powiat Gliwicki ul. Zygmunta Starego 17, 44-100 Gliwice			
JEDNOSTKA PROJEKTOWA:	FASYS MOSTY Sp. z o.o. ul. Powstańców Śląskich 139A/3, 53-317 WROCLAW			
OBIEKT:	Most w ciągu drogi powiatowej Nr 2985S - ul. Powstańców Śląskich w Pyskowicach			
STADIUM:	PROJEKT BUDOWLANY	nr rys.: T-03		
TYTUŁ RYSUNKU:	Etapowanie robót			
STANOWISKO	IMIĘ I NAZWISKO	NR UPRAWNIEN	data: 05.2021	skala: 1:50
PROJEKTANT: (główny projektant) (branża mostowa)	mgr inż. Adam Stempniewicz	97/DOŚ/07	podpis: AS	
PROJEKTANT: (branża mostowa)	mgr inż. Szymon Gruba	119/DOŚ/09	podpis: SG	
SPRAWDZAJĄCY: (branża mostowa)	mgr inż. Błażej Bartoszek	DOŚ/0368/PBM/17	podpis: B	

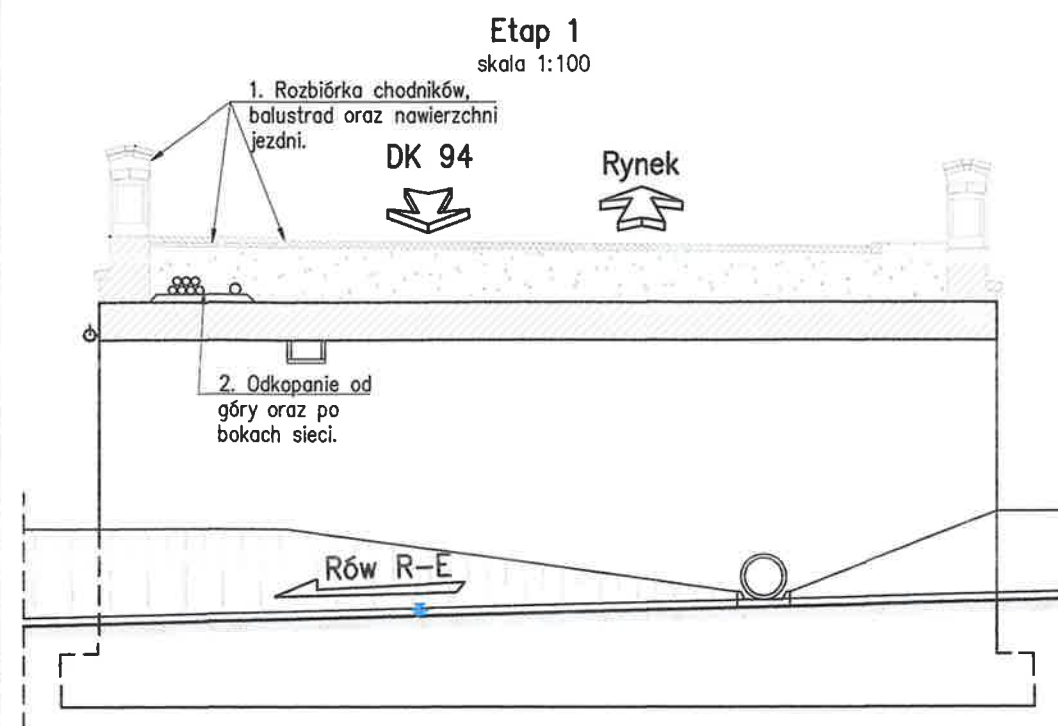

Kanal