# WYNIKI BADAŃ SONDĄ DPL

## O-1

Zał.Nr: 4

Sonda Nr: DPL-1

Miejscowość: Pyskowice
Gmina: Pyskowice
Powiat: gliwicki
Województwo: śląskie

Obiekt: Inwestycja ul. Powstańców Śląskich w Pyskowicach
Inwestor: FASYS MOSTY Sp. z o. o.
Nadzór geologiczny: mgr Marcin Kościk

Typ sondy: DPL
Rzędna: 213.90 m n.p.m.
Skala 1 : 50
Data wiercenia: 2020-06-15

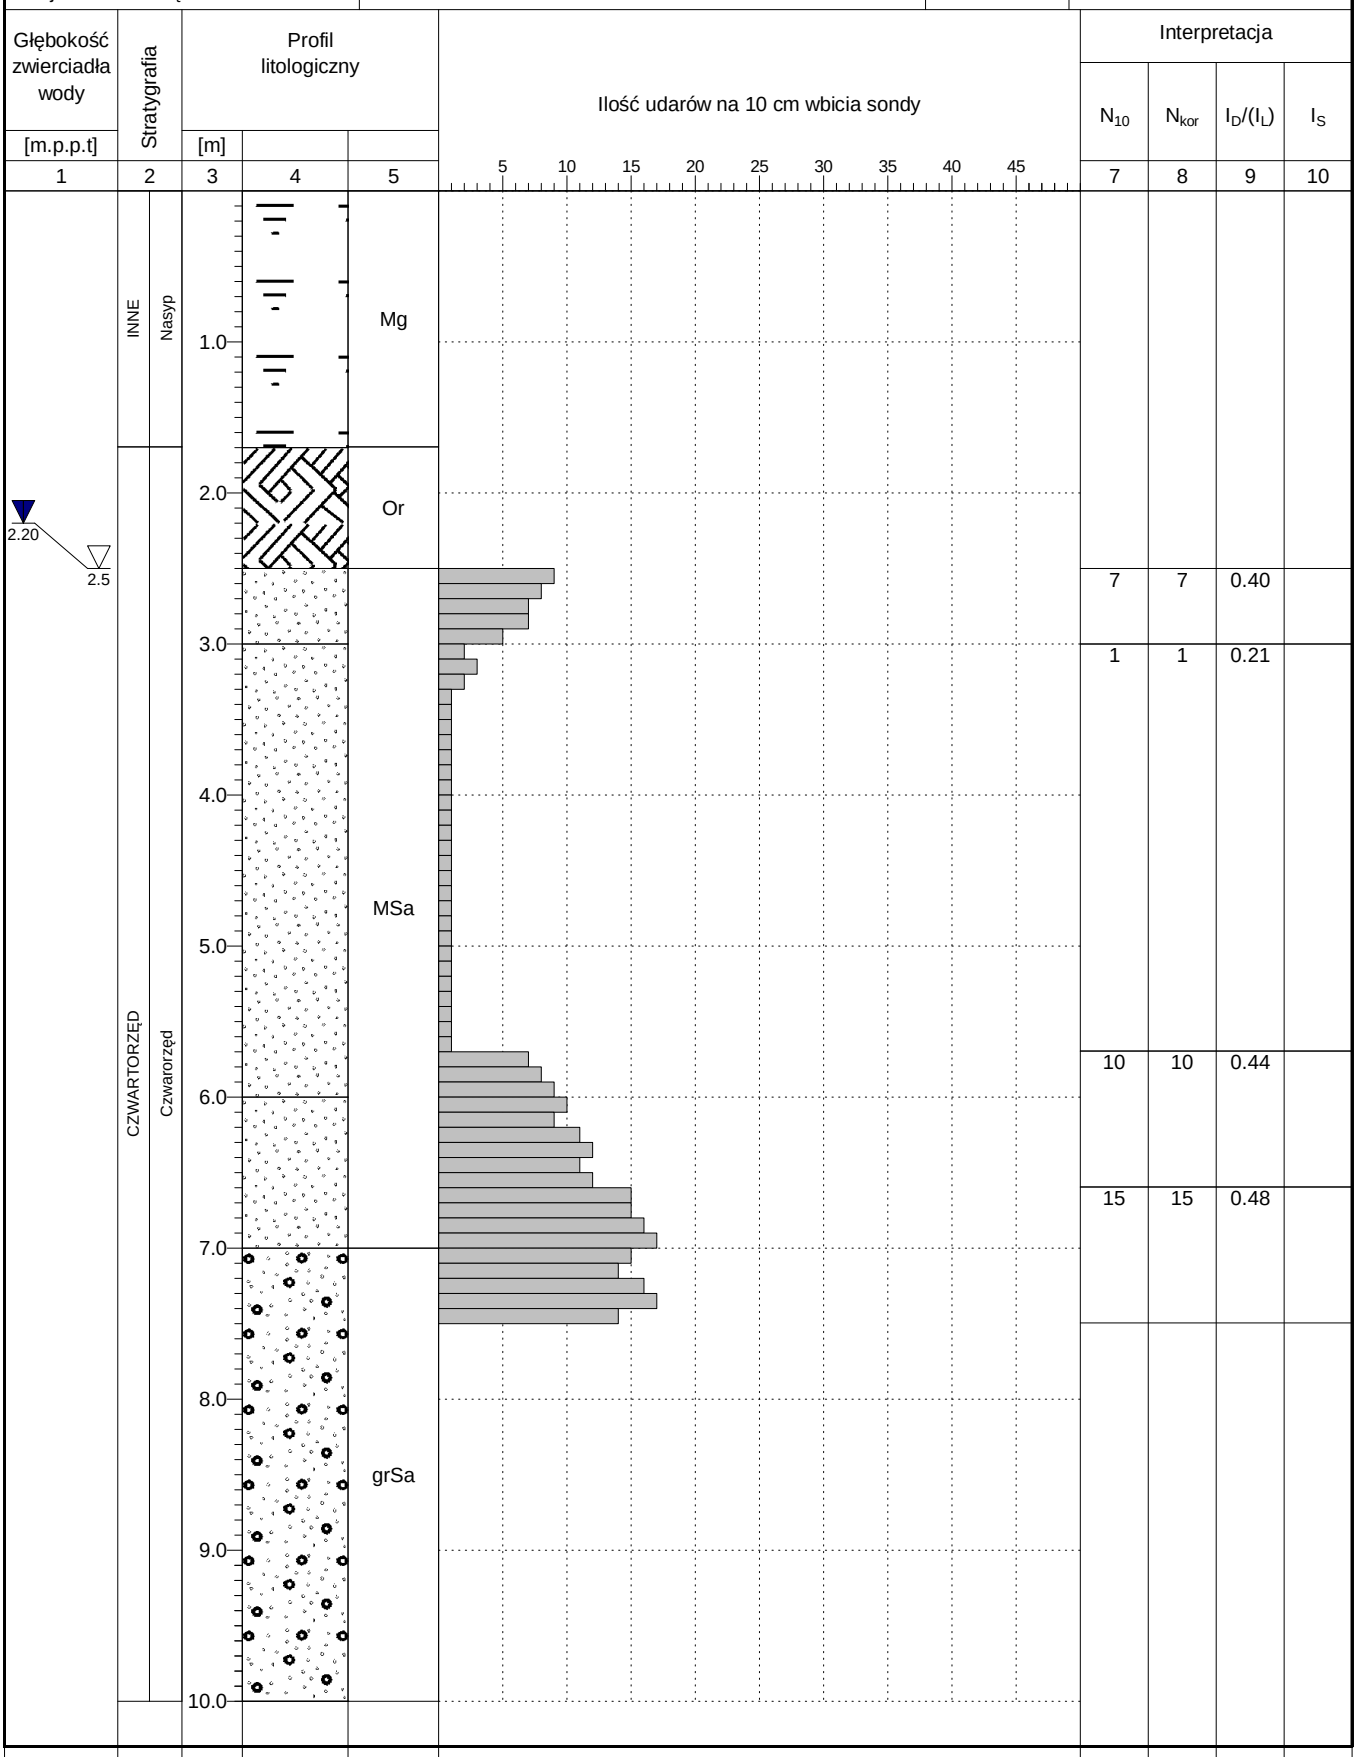


| Interpretacja | | | |
|---|---|---|---|
| $N_{10}$ | $N_{kor}$ | $I_D/(I_L)$ | $I_S$ |
| 7 | 7 | 0.40 | |
| 1 | 1 | 0.21 | |
| 10 | 10 | 0.44 | |
| 15 | 15 | 0.48 | |

Rysunek wykonano programem "GeoStar"

Kartę opracował: Bartosz Majdan